




Plan 1

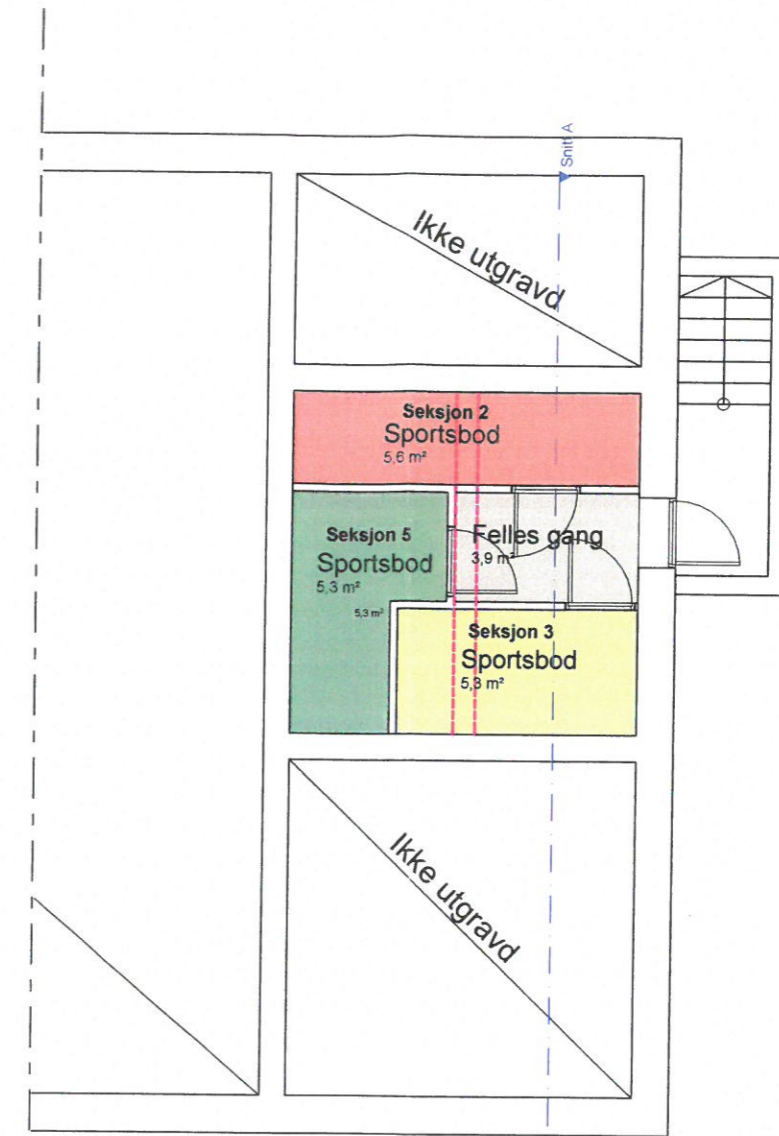


Kjeller

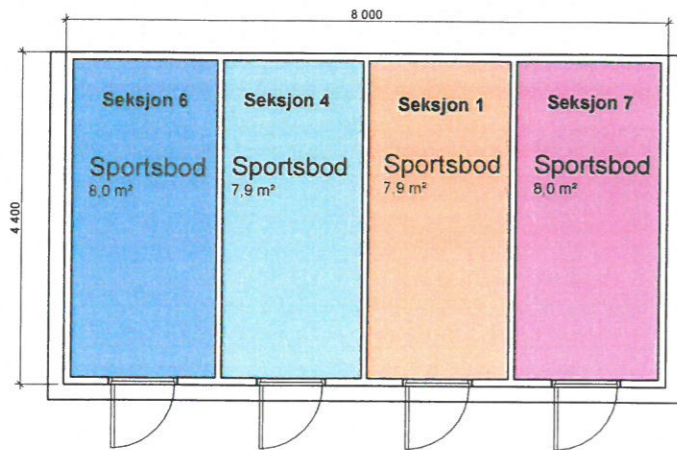


Frittstående uteboder.

Prosjekt:			
Jens Olsensgate 6			
Byggherre: TotalProsjekt as		Tegnet: ATLS	
Tegning: Seksjoneringstegning		Mål: 1:100	
Planer		Dato: 13.01.15	
 TotalRenovering as Byggmester & Totalentreprenør		Tegn.nr.	Rev.

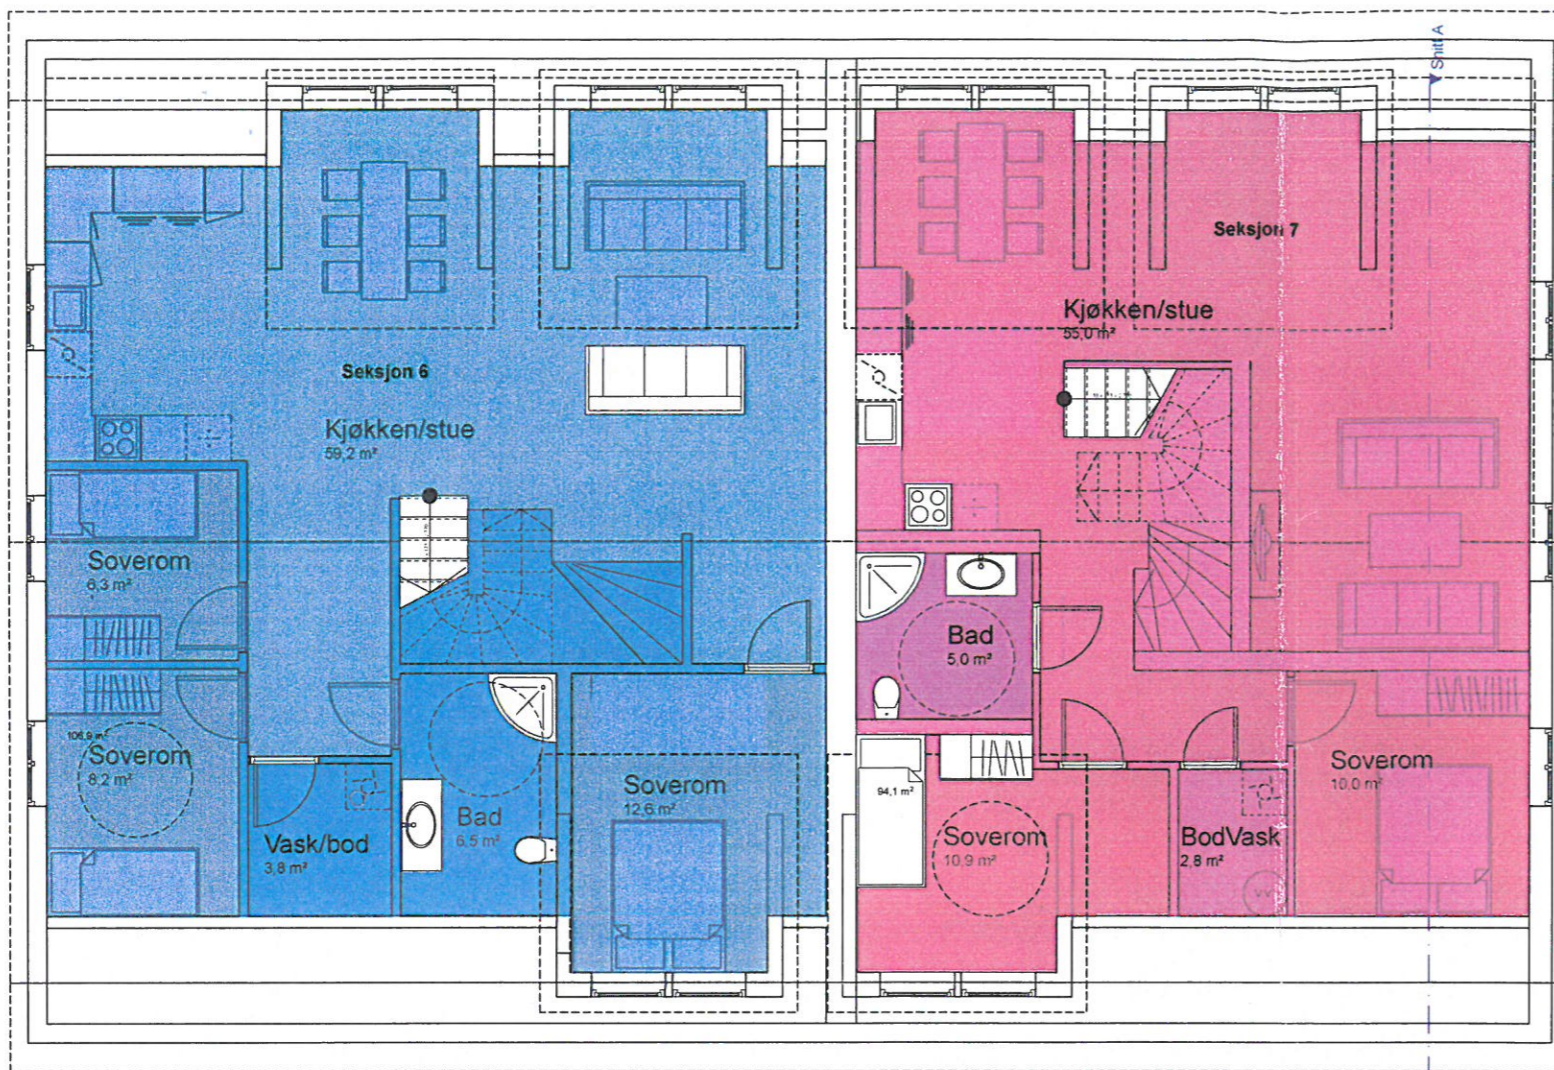

Plan 1

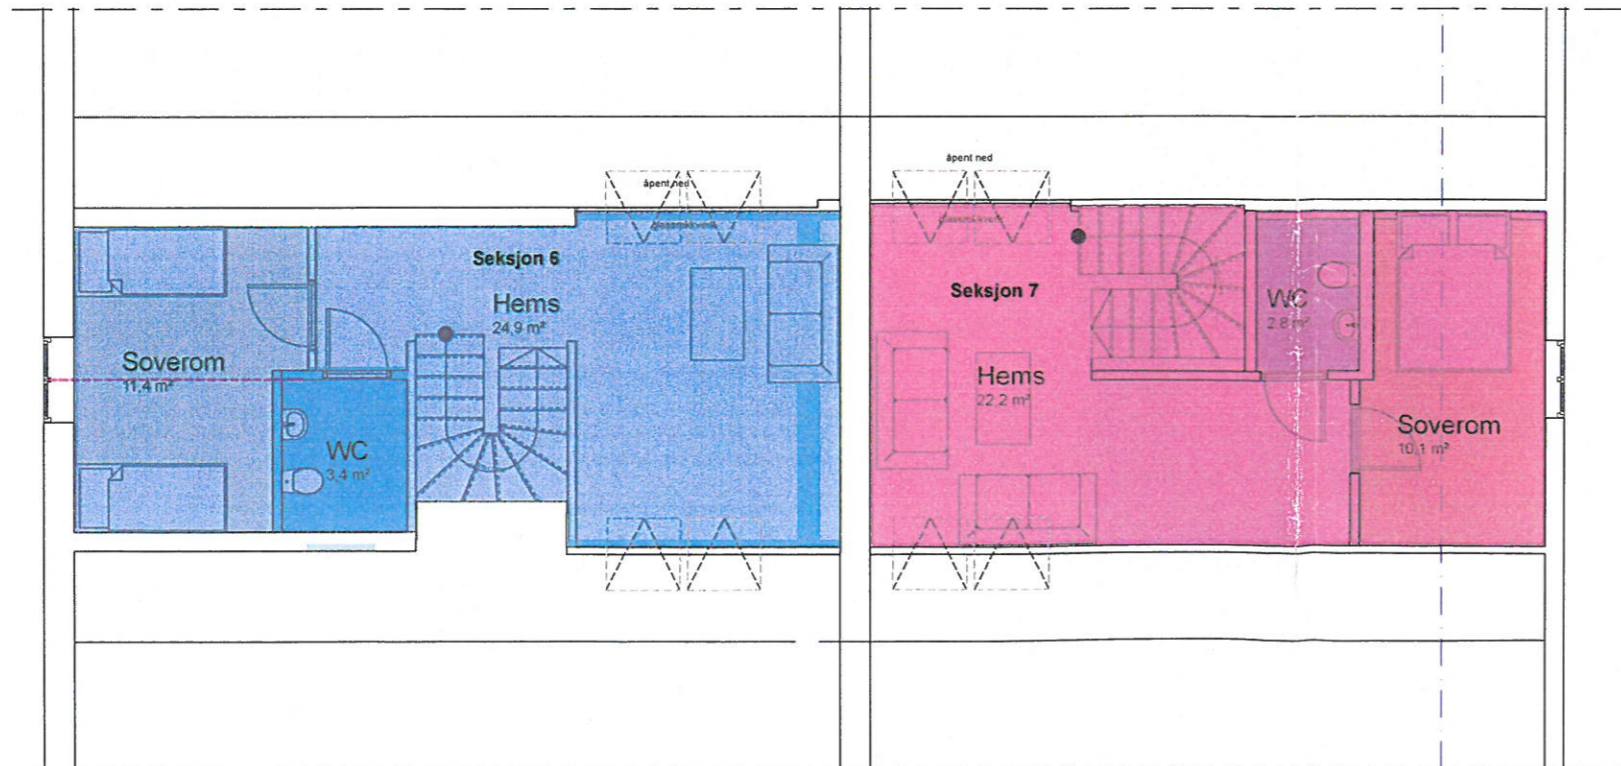

Plan loft

Prosjekt:		Jens Olsensgate 6	
Byggherre:	TotalProsjekt as	Tegnet:	ATLS
Tegning:	Seksjoneringstegning	Mål:	1:100
	Planer	Dato:	13.01.15
Tegn.nr.		Rev.	
TotalRenovering as Byggmester & Totalentreprenør			